


Obręb: 0001, Mieroszów 1

## SKALA 1:500

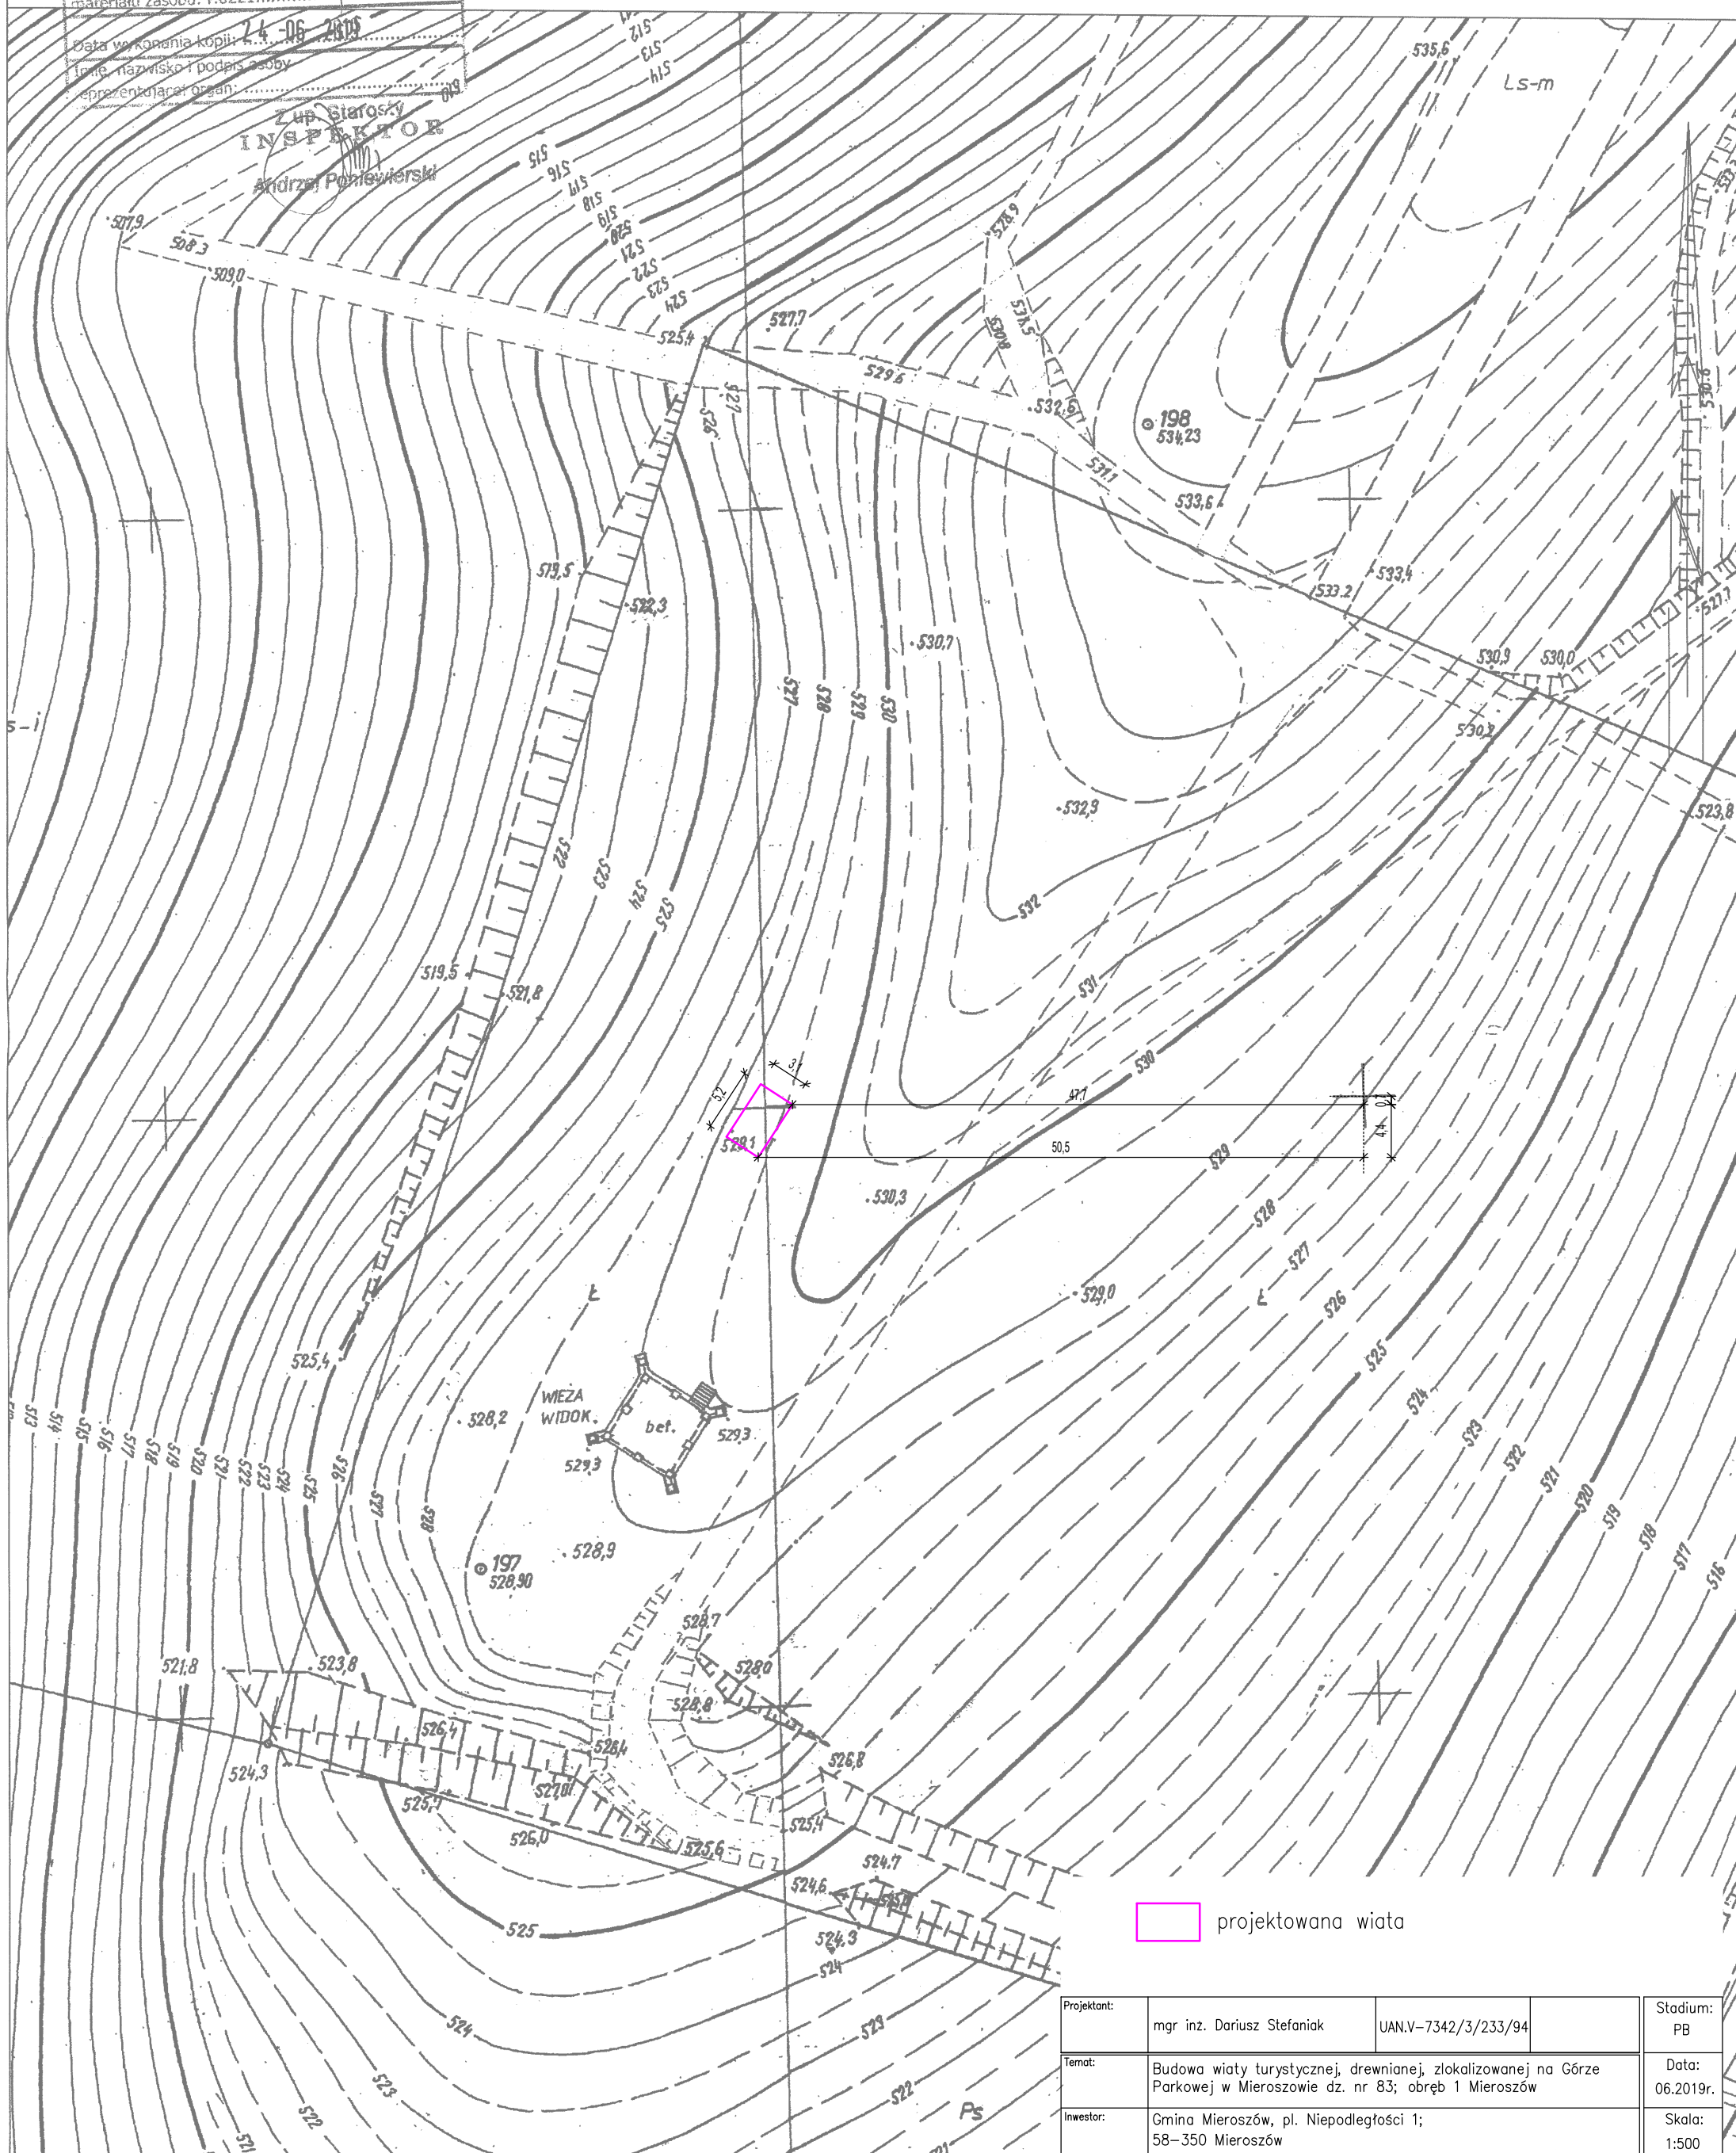

☐ projektowana wiata

|             |   |                     |                    |
|-------------|---|---------------------|--------------------|
| Projektant: | mgr inż. Dariusz Stefaniak                                                                                          | UAN.V-7342/3/233/94 | Stadium:<br>PB     |
| Temat:      | Budowa wiaty turystycznej, drewnianej, zlokalizowanej na Górze Parkowej w Mieroszowie dz. nr 83; obręb 1 Mieroszków |                     | Data:<br>06.2019r. |
| Inwestor:   | Gmina Mieroszków, pl. Niepodległości 1;<br>58-350 Mieroszków                                                        |                     | Skala:<br>1:500    |
| Tytuł rys.: | PLAN ZAGOSPODAROWANIA TERENU                                                                                        |                     | Nr rys.:<br>PZ01   |

Zastrzega się wszelkie prawa wynikające z Ustawy o prawie autorskim. Rysunek niniejszy nie może być w całości lub w części przerysowany, uzupełniony lub odstępiony komukolwiek, bez pisemnej zgody firmy projektowej