


GMINA MIEROSZÓW

MIEJSCOWY PLAN ZAGOSPODAROWANIA PRZESTRZENNEGO DLA OBSZARU
W REJONIE SKRZYŻOWANIA DRÓG W RYBNICY LEŚNEJ W GMINIE MIEROSZÓW

RYSUNEK PLANU MIEJSCOWEGO

Załącznik Nr 1 do uchwały Nr _____
Rady Miejskiej Mieroszowa
z dnia _____

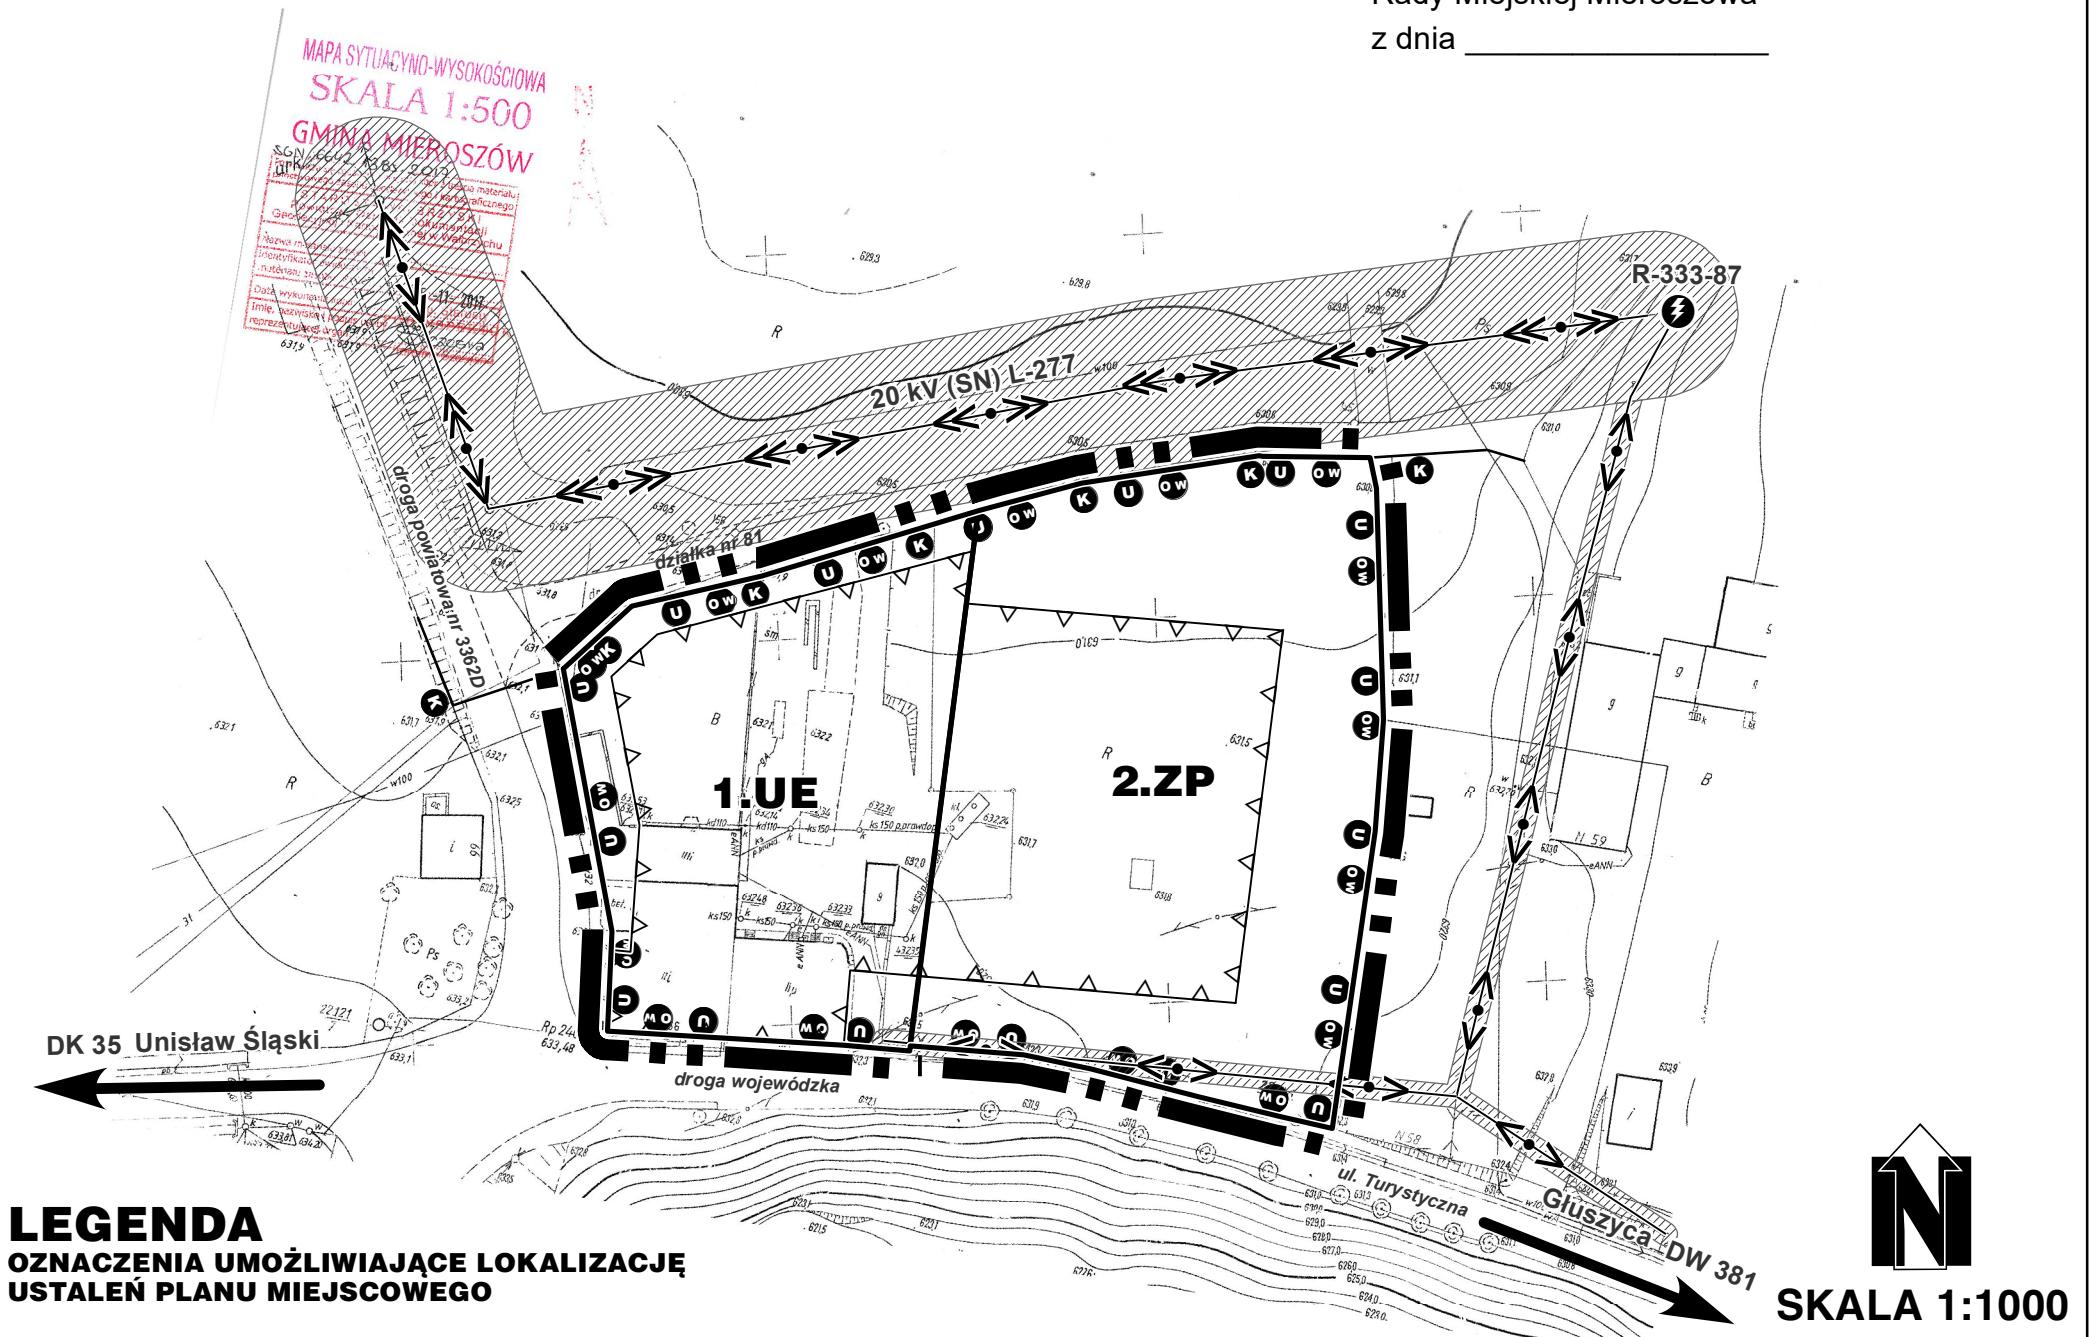

LEGENDA

OZNACZENIA UMOŻLIWIAJĄCE LOKALIZACJĘ
USTALEŃ PLANU MIEJSCOWEGO

- GRANICA OBSZARU OBJĘTEGO PLANEM MIEJSCOWYM
- LINIA ROZGRANICZAJĄCA TERENY O RÓŻNYM PRZEZNACZENIU
LUB RÓŻNYCH ZASADACH ZAGOSPODAROWANIA
- NIEPRZEKRACZALNA LINIA ZABUDOWY
- GRANICA STREFY "K" OCHRONY KRAJOBRAZU KULTUROWEGO
- GRANICA STREFY "OW" OCHRONY ZABYTKÓW
ARCHEOLOGICZNYCH
- GRANICA STREFY "U" OCHRONY HISTORYCZNEGO
UKŁADU RURALISTYCZNEGO
- NAPOWIETRZNA LINIA ELEKTROENERGETYCZNA NISKIEGO
NAPIĘCIA 0,4 kV WRAZ Z PASEM TECHNOLOGICZNYM

SYMBOLE TERENÓW


- 1.UE** TEREN DLA PLACÓWKI, ZAPEWNIAJĄCEJ CAŁODOBOWĄ OPIEKĘ OSOBOM
NIEPEŁNOSPRAWNYM, PRZEWLEKLE CHORYM LUB OSOBOM W PODESZŁYM
WIEKU ORAZ DLA INNYCH NIEUCIĄŻLIWYCH USŁUG
- 2.ZP** TEREN DLA ZIELENI URZĄDZONEJ, W TYM O FUNKCJACH TERAPEUTYCZNYCH
I REKREACYJNYCH

OZNACZENIA NIE BĘDĄCE USTALENIAMI PLANU MIEJSCOWEGO


- NAPOWIETRZNA LINIA ELEKTROENERGETYCZNA ŚREDNIEGO
NAPIĘCIA 20 kV WRAZ Z PASEM TECHNOLOGICZNYM
- ŚLUPOWA STACJA TRANSFORMATOROWA R-333-87

PEŁNE DEFINICJE OZNACZEŃ ZAWARTE SĄ W CZĘŚCI TEKSTOWEJ PLANU MIEJSCOWEGO

OZNACZENIA GRAFICZNE ZLOKALIZOWANE POZA GRANICAMI OBSZARU OBJĘTEGO PLANEM MIEJSCOWYM
MAJĄ CHARAKTER INFORMACYJNY I NIE STANOWIĄ USTALEŃ PLANU MIEJSCOWEGO

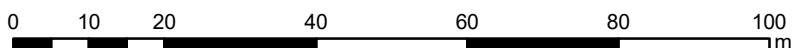

WYRYS ZE ZMIANY STUDIUM UWARUNKOWAŃ I KIERUNKÓW ZAGOSPODAROWANIA PRZESTRZENNEGO MIASTA I GMINY MIEROSZÓW

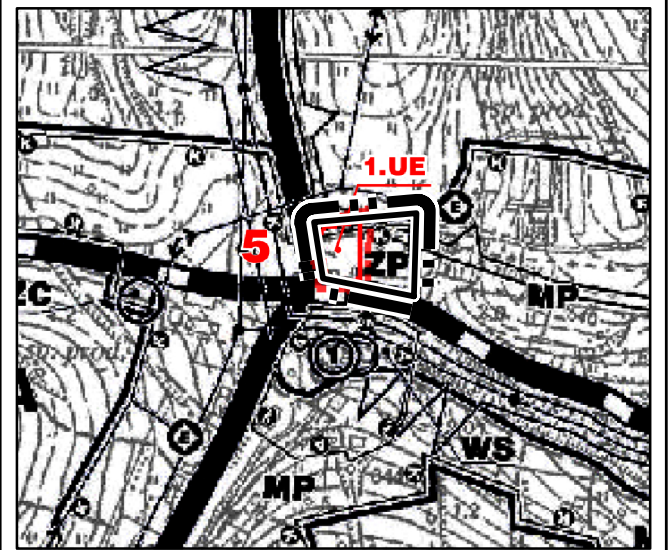

53-021 Wrocław ul. Korfantego 15, tel/fax: (71) 341 28 54, 341 28 56

GMINA MIEROSZÓW

MIEJSCOWY PLAN ZAGOSPODAROWANIA PRZESTRZENNEGO DLA OBSZARU
W REJONIE SKRZYŻOWANIA DRÓG W RYBNICY LEŚNEJ W GMINIE MIEROSZÓW

RYSUNEK PLANU MIEJSCOWEGO OBRĘB RYBNICA LEŚNA

GŁÓWNY PROJEKTANT DYREKTOR BIURA mgr inż. arch. MAREK WILAND	PROJEKTANCI: mgr inż. KATARZYNA DROBOT mgr inż. JOANNA HARTMAN-ŁESIUK mgr inż. EDYTA JAWORSKA mgr inż. GRZEGORZ ŁESIUK mgr inż. ALICJA WOJDA mgr inż. MARZENA WOLNY mgr inż. KAMIL ZALEWSKI
WROCŁAW GRUDZIEŃ 2018	
WSPÓŁPRACA: PATRYK CHUDZIK - Student UPWr	