


LEGENDA

- granica opracowania
- ażurowe ogrodzenie placu zabaw wys. 1,10 m z cokołem betonowym
- furtka wejściowa 1,25 x 1,10m
- bukszpan
- strefa bezpieczeństwa
- granica strefy 20m odległość od osi skrajnego toru kolejowego

- obrzeże betonowe
- grab zwyczajny
- nawierzchnia z kostki betonowej
- nawierzchnia trawiasta
- nawierzchnia z piasku 0,2-2 mm gr. 30 cm - plac zabaw
- nawierzchnia ze żwiru 2-8 mm gr. 30 cm pod urządzenia fitness


- 1 - bujak sprężynowy
- 2 - zestaw wielofunkcyjny
- 3 - huśtawka typu bocianle gniazdo
- 4 - urządzenie kółko i krzyżyk
- 5 - urządzenie sportowe Orbitrek+Wahadio
- 6 - urządzenie sportowe Prasa nożna+Wioślarz
- 7 - urządzenie szachy/warcaby
- 8 - urządzenie sportowe Steper+Twister
- 9 - ławka z oparciem
- 10 - kosz na śmieci
- 11 - tablica regulaminowa
- 12 - stojak na 4 rowery

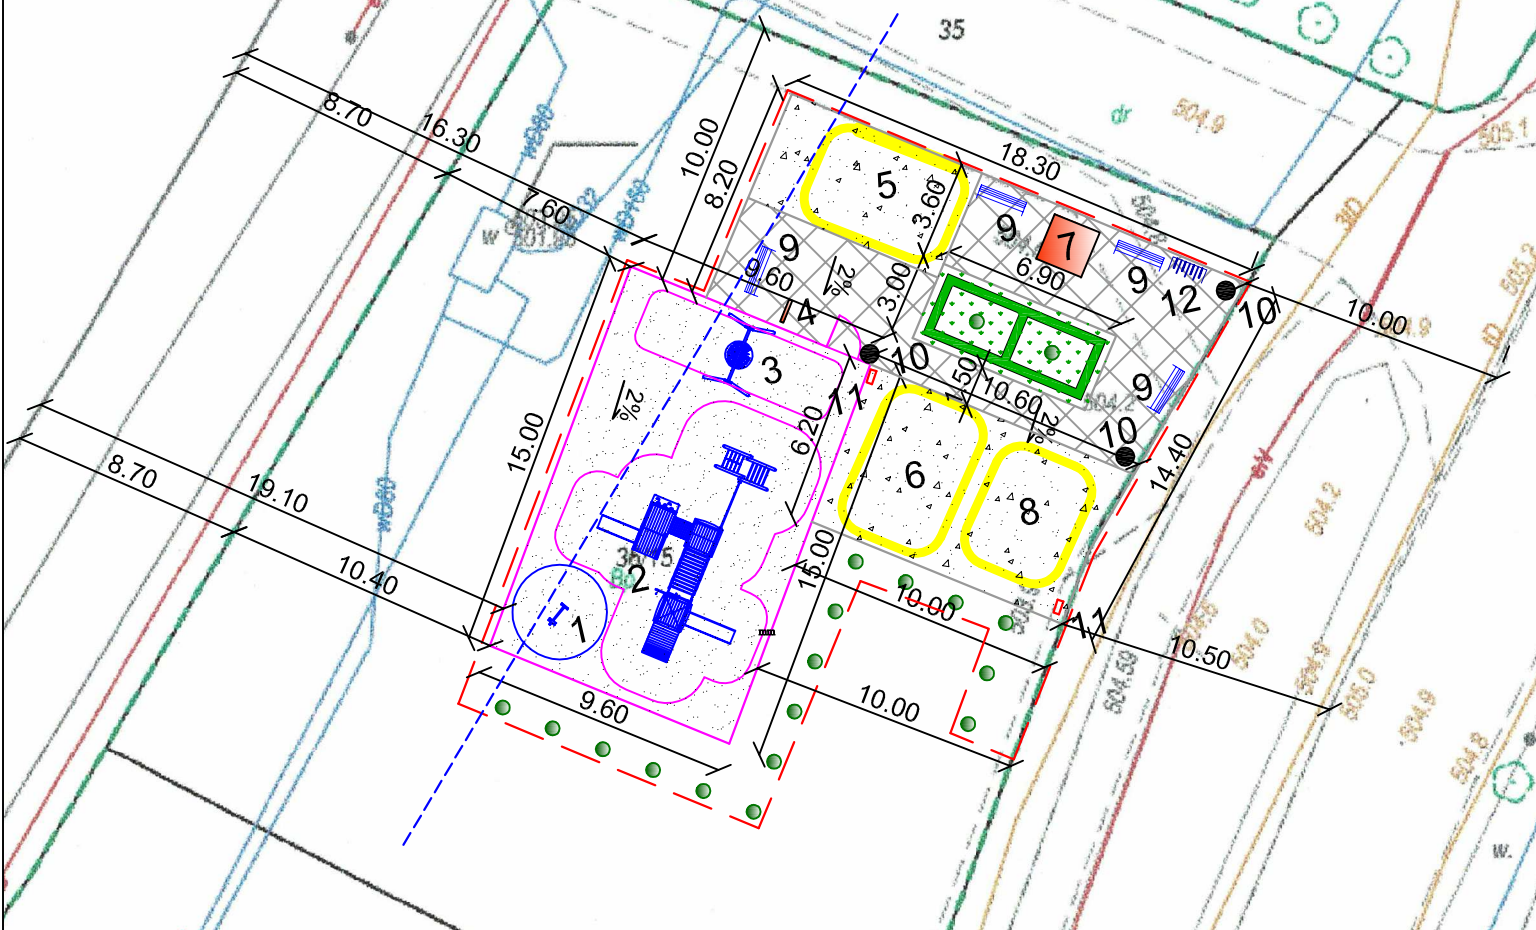

warstwy utwardzonej nawierzchni

kostka brukowa	6 cm
podsyпка cementowo-piaskowa	5 cm
kruszywo łamane /frakcja 0-31,5/	10 cm
piasek	10 cm
podłoże gruntowe	31 cm

spadek 2%

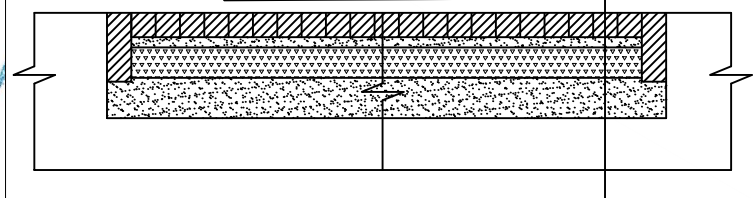

warstwy nawierzchni bezpiecznej:

1. plac zabaw

piasek 0,2-2 mm	30 cm
podłoże gruntowe	

2. urządzenia fitness

żwir 2-8 mm	30 cm
podłoże gruntowe	

powierzchnie:

1. piasek 145 m²
2. żwir 94,7 m²
3. kostka bet. 88,3 m²
4. trawa i krzewy 20 m²

58-304 Wałbrzych
ul. 3 Maja 3/4

USŁUGI TECHNICZNE ZOFIA CZEMPKOWSKA

tel. 502 781 686;
e-mail: czempkowskazofia@gmail.com

DATA	21 luty 2019	INWESTOR	Gmina Mieroszów Plac Niepodległości 1 58-350 Mieroszów
STADIUM	PB	TEMAT	Budowa Infrastruktury sportowo-rekreacyjnej poprzez zagospodarowanie terenu w obiekty małej architektury na terenie dz. nr ewid. 36/15 obr. Mieroszowie 2
SKALA		TYTUŁ RYSUNKU	SZCZEGÓŁ ZAGOSPODAROWANIA TERENU
NR RYSUNKU	2	PROJEKTANT	mgr inż. Zofia Czempkowska
		NR UPRAWNIEN	UAN.V-7342/3/228/94; UAN.V-7342/3/227/94; DOŚ/IS/1491/01