




ELEWACJA BOCZNA

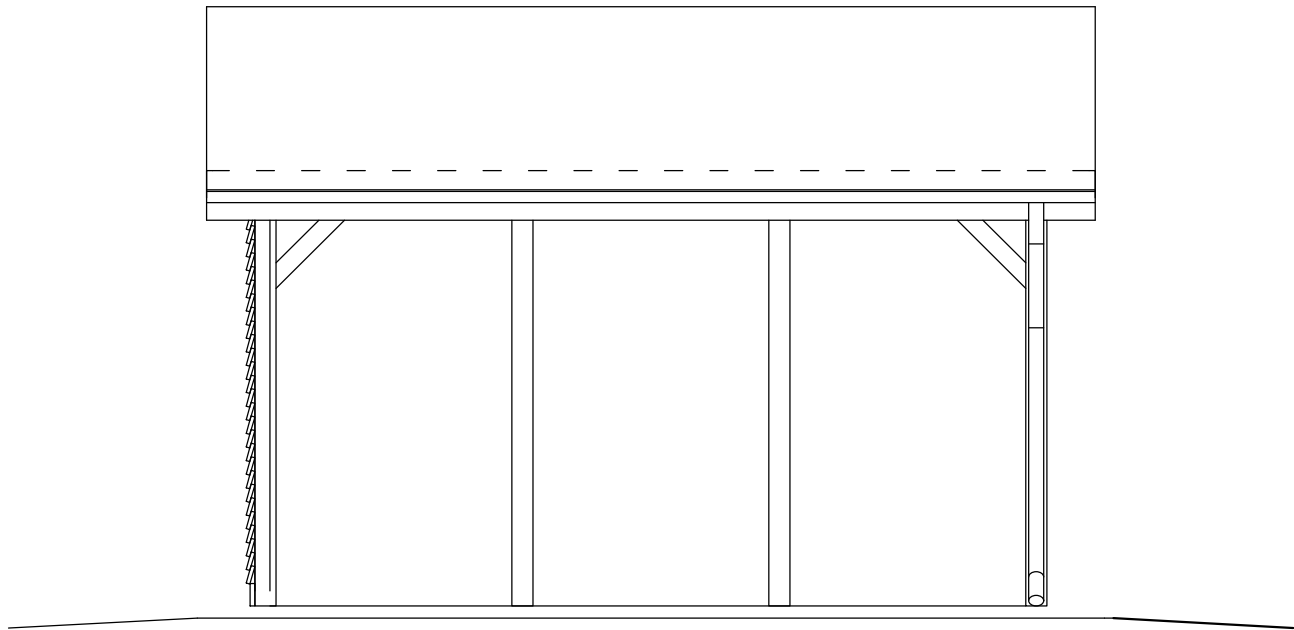


ELEWACJA SZCZYTOWA

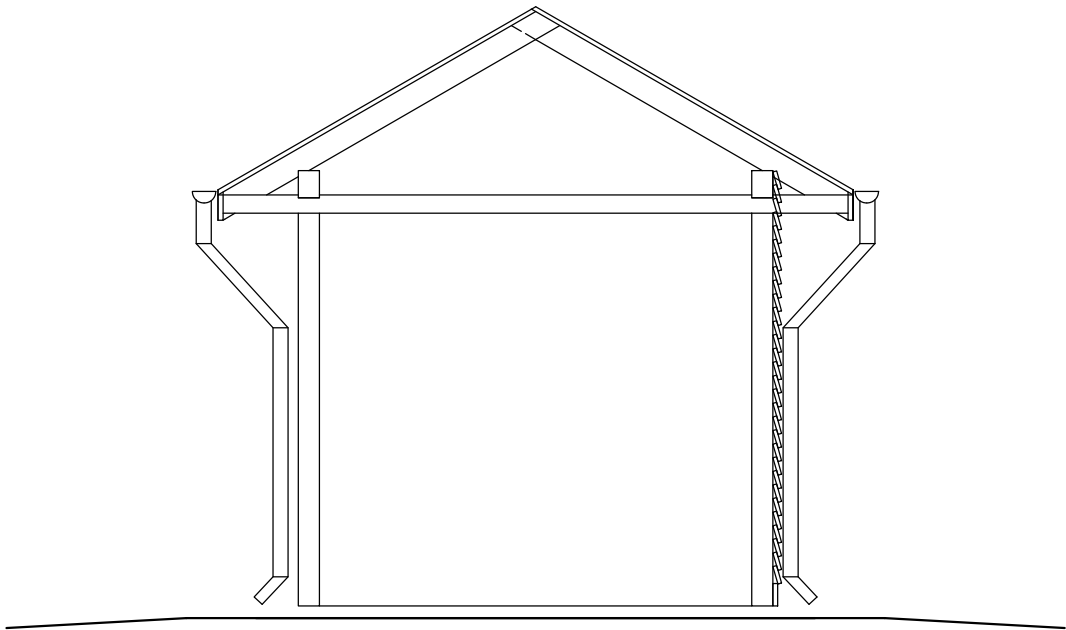

ELEWACJA BOCZNA

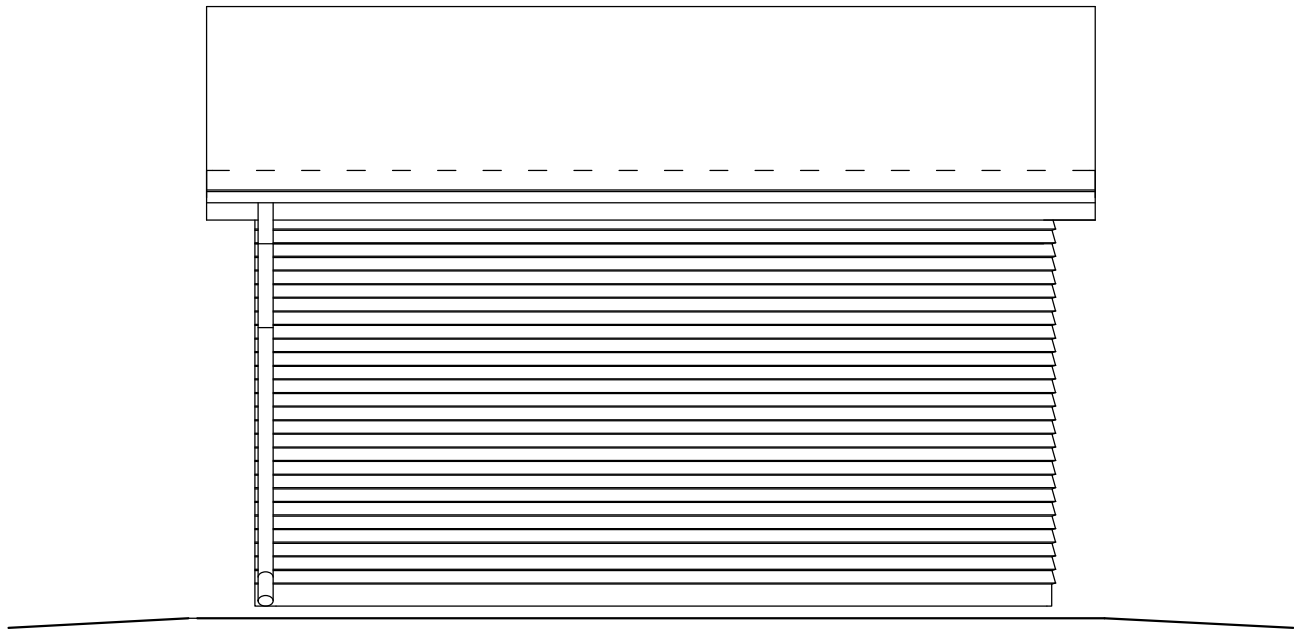

ELEWACJA SZCZYTOWA

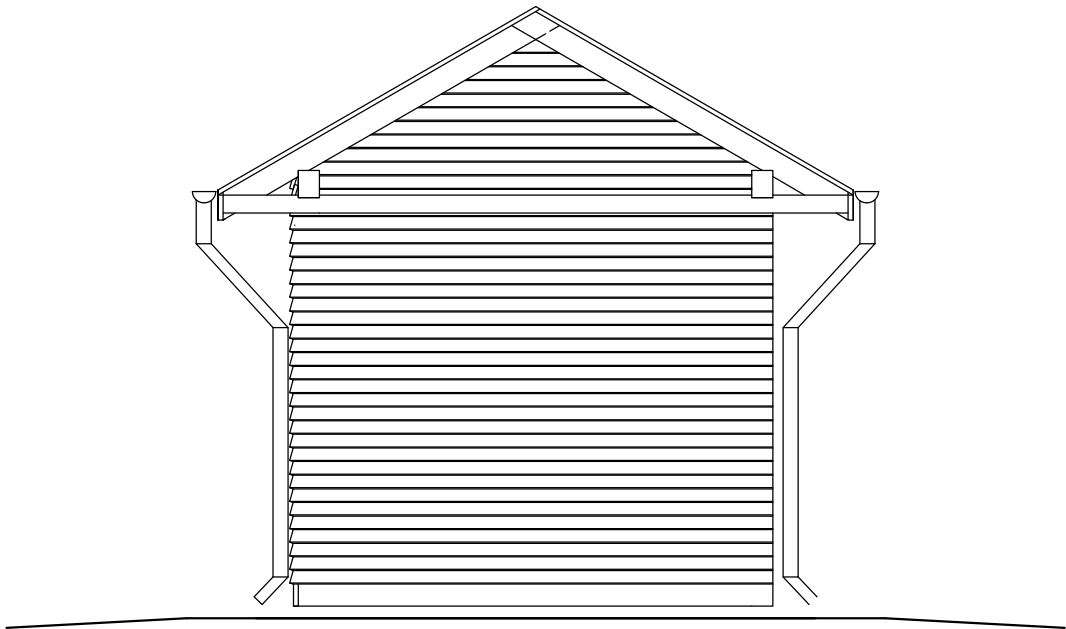

Projektant:	mgr inż. Dariusz Stefaniak	UAN.V-7342/3/233/94		Stadium: PB
Temat:	Budowa wiaty turystycznej, drewnianej, zlokalizowanej na Górze Parkowej w Mieroszowie dz. nr 83; obręb 1 Mieroszów			Data: 06.2019r.
Inwestor:	Gmina Mieroszów, pl. Niepodległości 1; 58-350 Mieroszów			Skala: 1:50
Tytuł rys.:	ELEWACJE			Nr rys.: 7
Zastrzega się wszelkie prawa wynikające z Ustawy o prawie autorskim. Rysunek niniejszy nie może być w całości lub w części przerysowany, uzupełniony lub odstąpiony komukolwiek, bez pisemnej zgody firmy projektowej				