


RZUT FUNDAMENTÓW

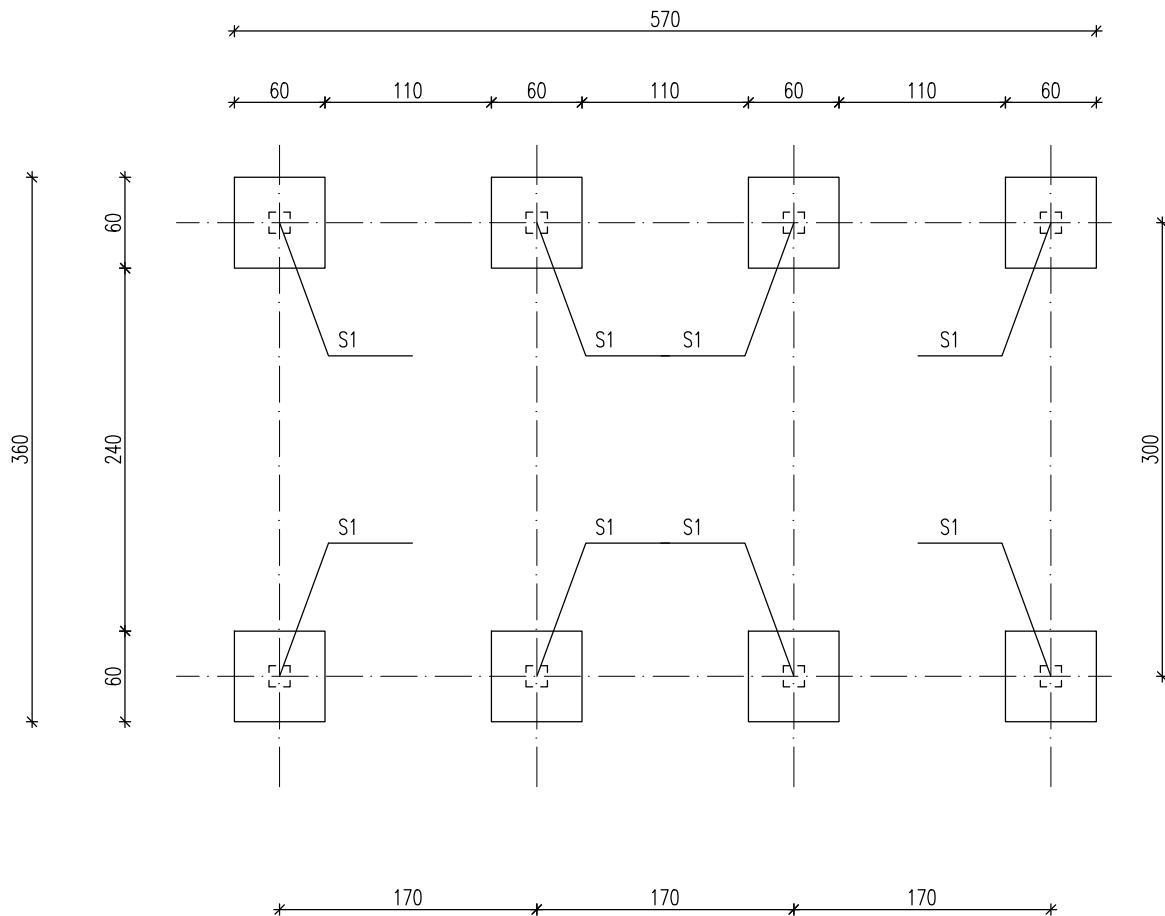

Oznaczenia i przekroje elementów wiaty wg rys. 5

UWAGA!

- konstrukcję wiaty wykonać z drewna C27
- przed pracami montażowymi konstrukcji wiaty drewno należy zaimpregnować środkiem przeciugrzybowym oraz przeciwogniowym do klasy NRO (np. FOBOS).
- wszystkie połączenia należy wykonać zgodnie z zasadami ciesielskimi oraz za pomocą systemowych łączników ciesielskich (stosować wg zaleceń i instrukcji producenta)
- rzut rozpatrywać łącznie z pozostałymi rysunkami i opisem technicznym
- pokrycie dachowe gont +papa termozgrzewalna na pełnym deskowaniu

Projektant:	mgr inż. Dariusz Stefaniak	UAN.V-7342/3/233/94	Stadium: PB
Temat:	Budowa wiaty turystycznej, drewnianej, zlokalizowanej na Górze Parkowej w Mieroszowie dz. nr 83; obręb 1 Mieroszów		Data: 06.2019r.
Inwestor:	Gmina Mieroszów, pl. Niepodległości 1; 58-350 Mieroszów		Skala: 1:50
Tytuł rys.:	RZUT FUNDAMENTÓW		Nr rys.: 1

Zastrzega się wszelkie prawa wynikające z Ustawy o prawie autorskim. Rysunek niniejszy nie może być w całości lub w części przerysowany, uzupełniony lub odstąpiony komukolwiek, bez pisemnej zgody firmy projektowej