


PRZEKRÓJ A-A

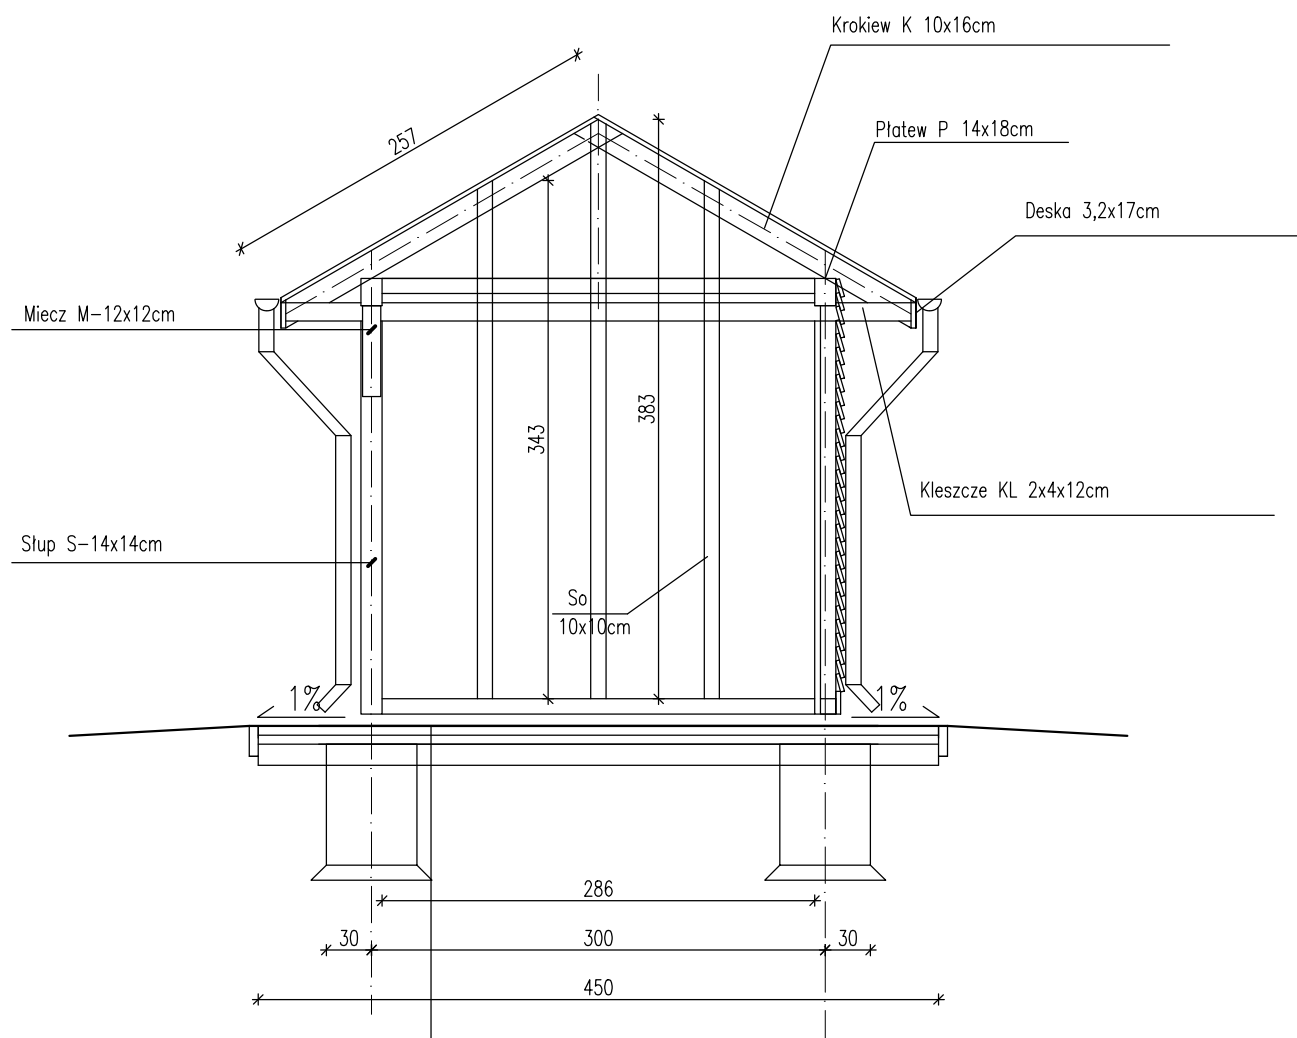


- kostka betonowa - 6cm
- podsypka piaskowo - cementowa - 5cm,
- podbudowa z mieszanki tłuczniowej 0-32 - 15cm
- istniejące podłoże zagęszczone $I_s = 0,99$

Przed złożeniem zamówienia materiałów budowlanych zestawienie należy zweryfikować ze stanem rzeczywistym w celu wykluczenia ewentualnych niezgodności

ZESTAWIENIE						
Lp.	ELEMENT	PRZEKRÓJ [cm]		DŁUGOŚĆ [m]	IŁOŚĆ [szt.]	OBJĘTOŚĆ [m3]
1	S – słup	14	14	2,70	6	0.318
2	KI-kleszcze	4	12	4,14	11	0.219
3	M– miecz	12	12	0,85	2	0.024
4	So – słup obudowy	10	10	18,49	1	0.185
5	P–platew	14	18	5,98	2	0.301
6	Rd– rama obudowy	10	10	10,40	1	0.104
7	K – krokiew	10	16	2,57	18	0.740
8	deska czołowa	3,2	17	5,98	2	0.065
9	deskowanie gr.3,2cm					0.950
					SUMA	2.906

PRZEKRÓJ B-B

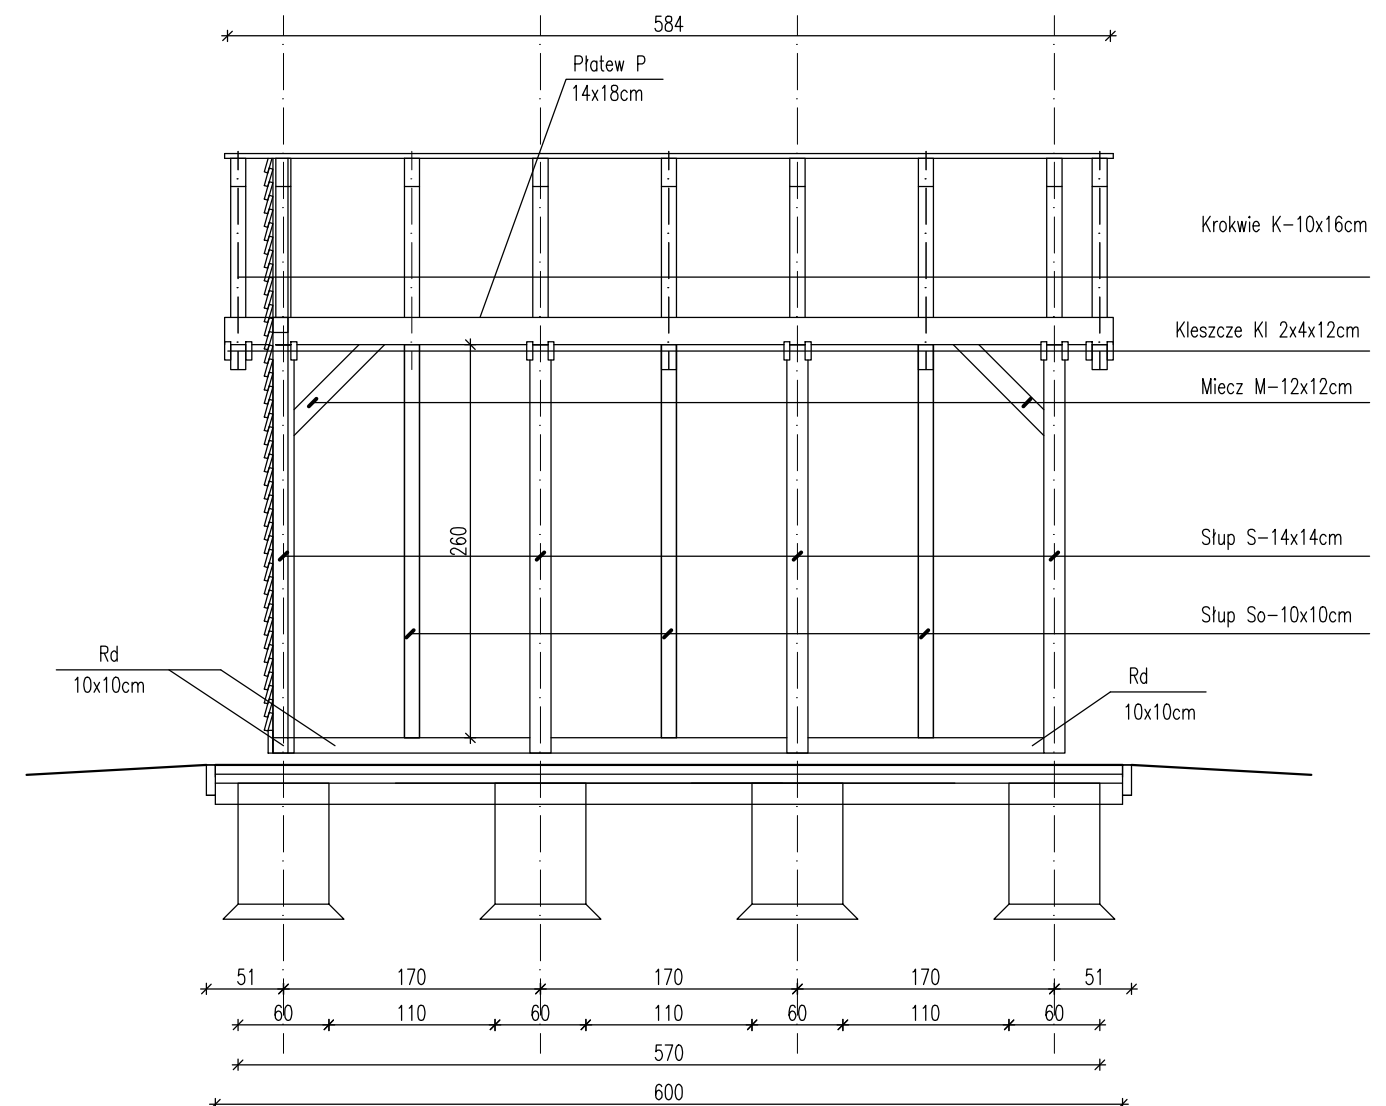

UWAGA!

- konstrukcję wiaty wykonać z drewna C27
- przed pracami montażowymi konstrukcji wiaty drewno należy zaimpregnować środkiem przeciwgrzybowym oraz przeciwogniowym do klasy NRO (np. FOBOS).
- wszystkie połączenia należy wykonać zgodnie z zasadami ciesielskimi oraz za pomocą systemowych łączników ciesielskich (stosować wg zaleceń i instrukcji producenta)
- rzut rozpatrywać łącznie z pozostałymi rysunkami i opisem technicznym
- pokrycie dachowe dąb + papa termozarzewalna na pełnym deskowaniu

Projektant:	mgr inż. Dariusz Stefaniak	UAN.V-7342/3/233/94	Stadium: PB
Temat:	Budowa wiaty turystycznej, drewnianej, zlokalizowanej na Górze Parkowej w Mioszowie dz. nr 83; obręb 1 Mioszów		Data: 06.2019r.
Inwestor:	Gmina Mioszów, pl. Niepodległości 1; 58-350 Mioszów		Skala: 1:50
Tytuł rys.:	PRZEKROJE		Nr rys.: 5

Zastrzega się wszelkie prawa wynikające z Ustawy o prawie autorskim. Rysunek niniejszy nie może być w całości lub w części przerysowany, uzupełniony lub odstąpiony komukolwiek, bez pisemnej zgody firmy projektowej