


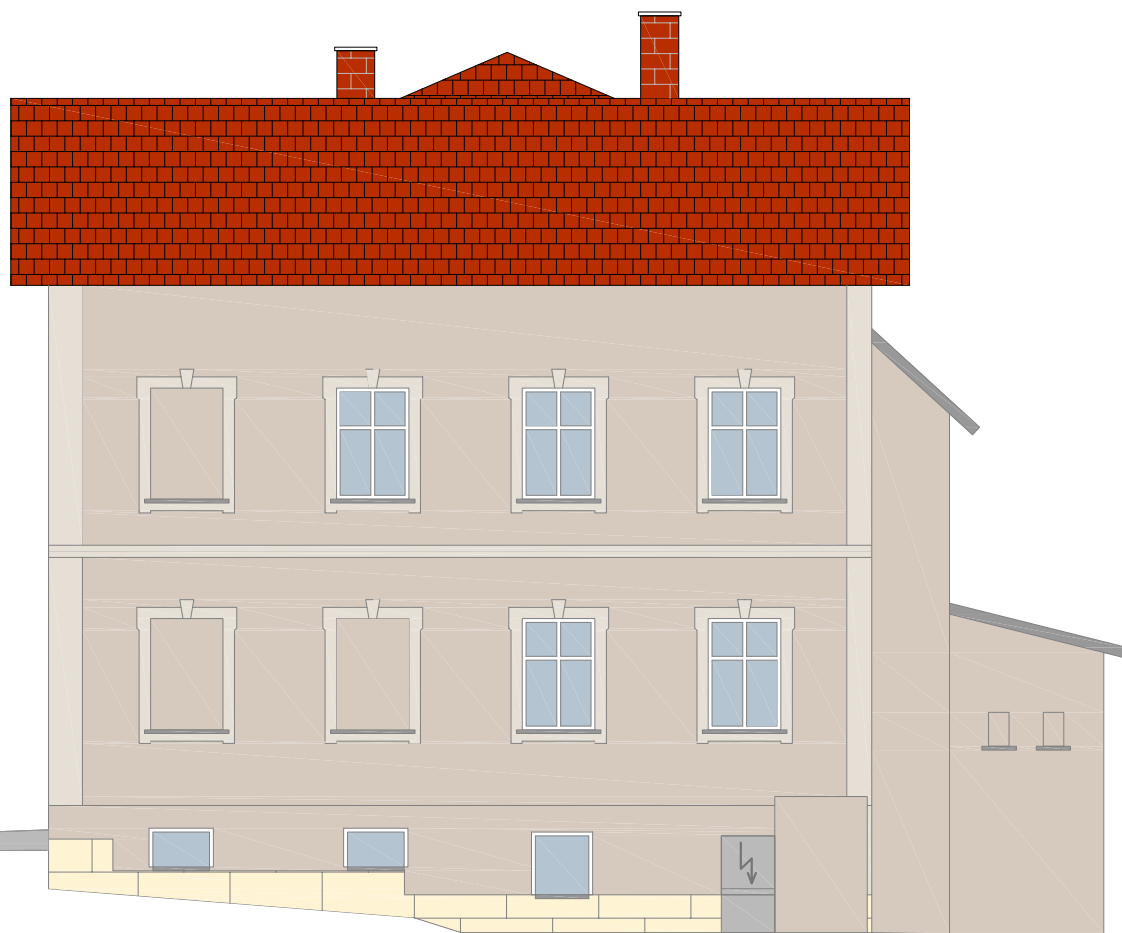


KOLORYSTYKA ELEWACJI PRZYJĘTA WEDŁUG WZORNIKA Architectural Cloufirmy STO
KOLORY W WYDRUKU MOGĄ NIEZNACZNIE ODBIEGAĆ OD TYCH Z WZORNIKA FIRMY STO



16048 – ściany



16049 – elementy dekoracyjne

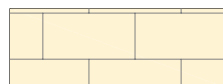

piaskowiec do oczyszczenia i zaimpregnowania

Biuro projektów i usług inwestycyjnych INSTAL STD
tel. 501 292 469
58-304 wałbrzych ul. wysockiego 28 pok.23

Projektant: br. budowlana	mgr inż. Jacek Stasiak	264/DOŚ/10 DOŚ/BO/0158/11	Data: 25.05.2020r.
Temat:	"Remont elewacji oraz schodów zewnętrznych budynku zlokalizowanego w Unistawiu Śląskim 4b" dz. nr 188 obr. nr 8 Unistaw Śląski		Stadium: PB
Inwestor:	Gmina Mieroszów Plac Niepodległości 1, 58-350 Mieroszów		Skala: 1:100
Tytuł rys.:	ELEWACJA BOCZNA		Nr rys.: 3