




RZUT SCHODÓW

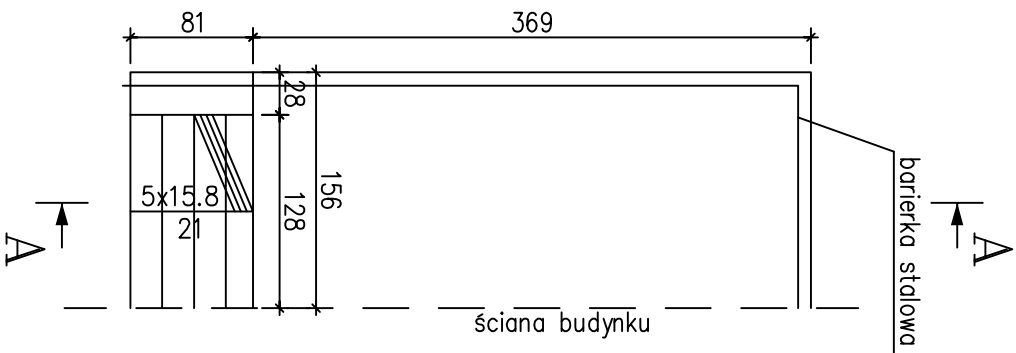

RZUT ŚCIAN FUNDAMENTOWYCH

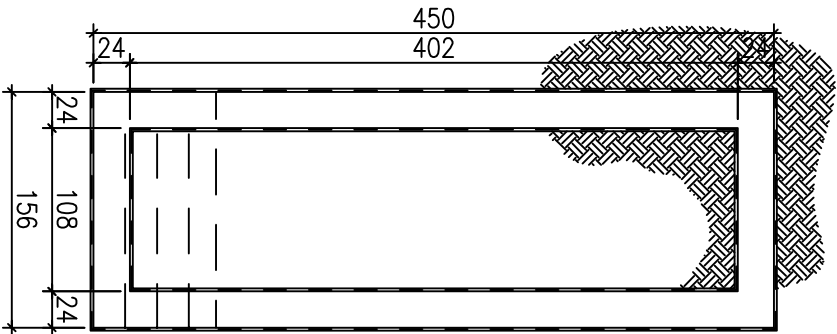

A—A

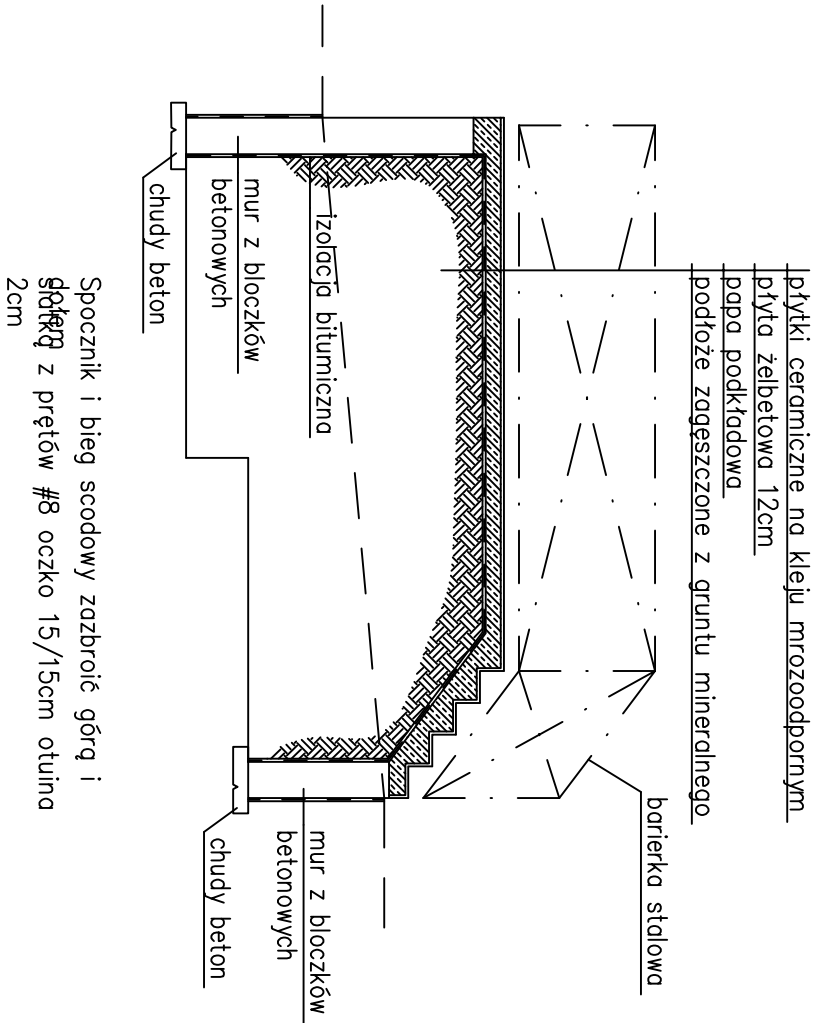

Biuro projektów i usług inwestycyjnych INSTAL STD			
tel. 501 292 469			
58-304 wałbrzych ul. Wysockiego 28 pok.23			

Projektant: br. budowlana	mgr inż. Jacek Stasiak	264/DOŚ/10 DOŚ/BO/0158/11	Data: 25.05.2020r.	
Temat:	"Remont elewacji oraz schodów zewnętrznych budynku zlokalizowanego w Ustławiu Śląskim 4b" dz. nr 188 obr. nr 8 Ustław Śląski			Stadium: PB
Inwestor:	Gmina Mieroszów Plac Niepodległości 1, 58–350 Mieroszów			Skala: 1:50
Tytuł rys.:	REMONT SCHODÓW ZEWNĘTRZNYCH			Nr rys.: 5