


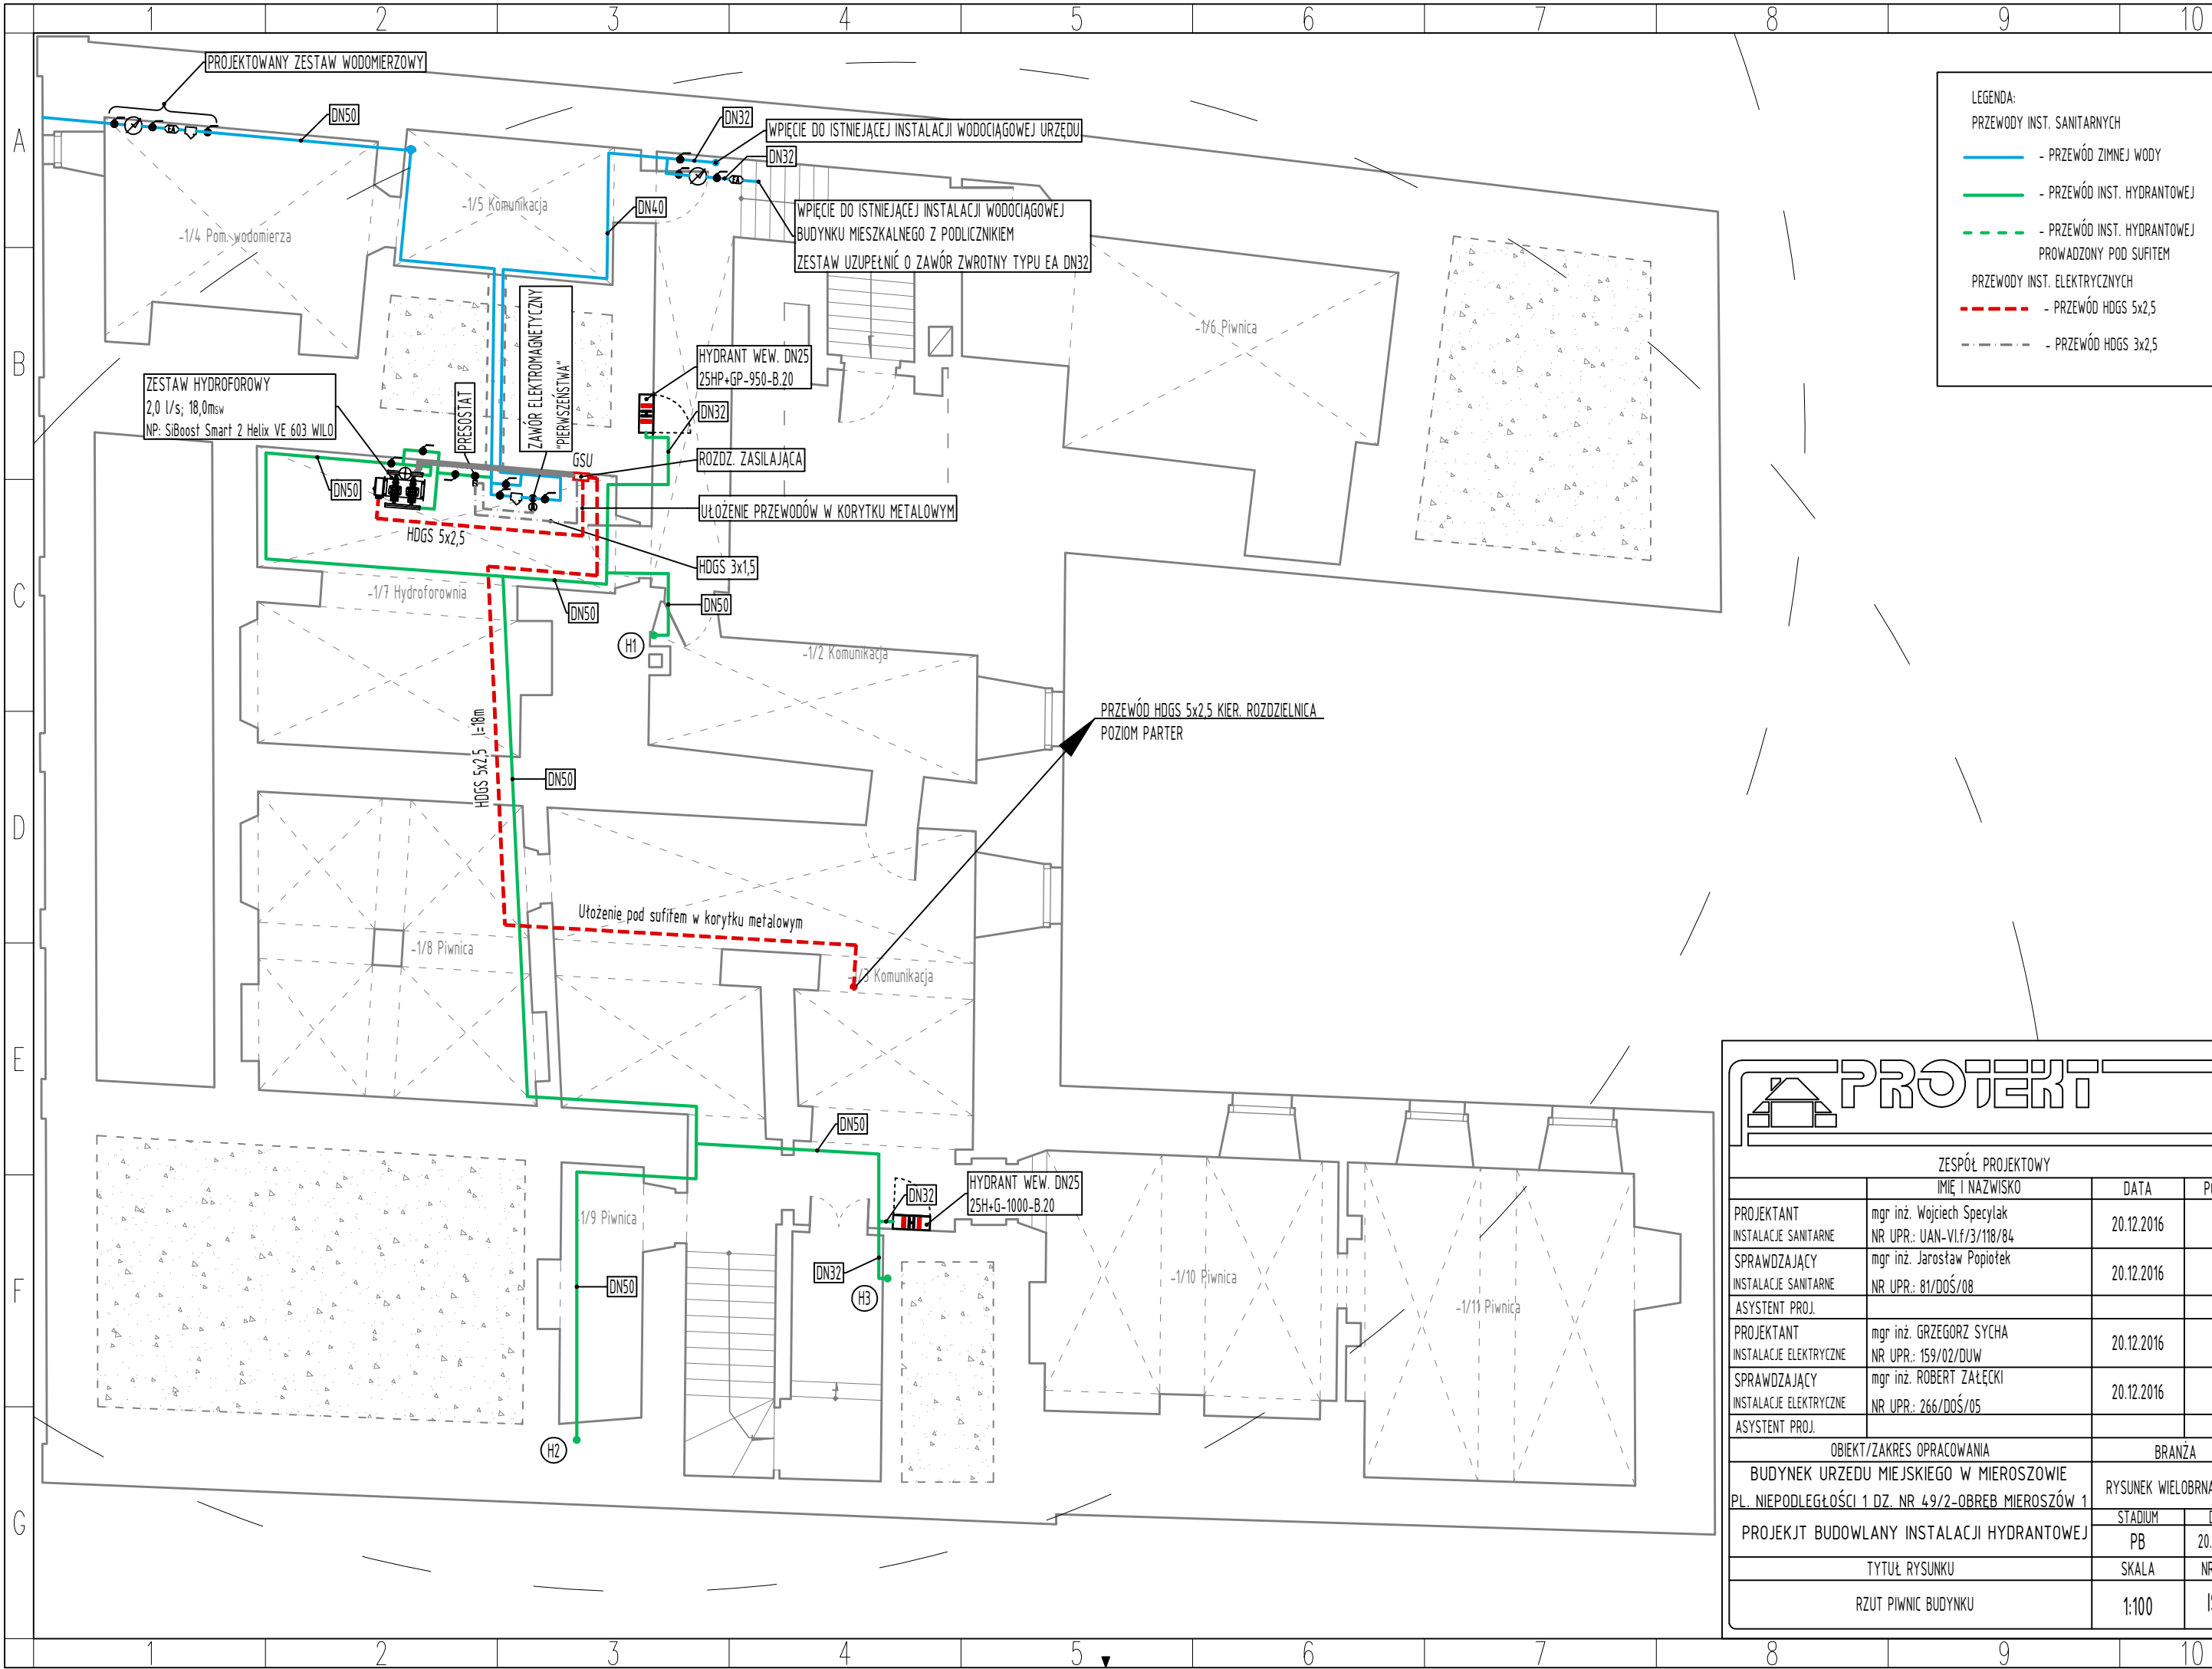

LEGENDA:

PRZEWODY INST. SANITARNYCH

- PRZEWÓD ZIMNEJ WODY
- PRZEWÓD INST. HYDRANTOWEJ
- PRZEWÓD INST. HYDRANTOWEJ PROWADZONY POD SUFITEM

PRZEWODY INST. ELEKTRYCZNYCH

- PRZEWÓD HDGS 5x2,5
- PRZEWÓD HDGS 3x2,5



ZESPÓŁ PROJEKTOWY			
	IMIĘ I NAZWISKO	DATA	PODPIS
PROJEKTANT INSTALACJE SANITARNE	mgr inż. Wojciech Specylak NR UPR.: UAN-VI.f/3/118/84	20.12.2016	
SPRAWDZAJĄCY INSTALACJE SANITARNE	mgr inż. Jarosław Popiółek NR UPR.: 81/DOŚ/08	20.12.2016	
ASYSTENT PROJ.			
PROJEKTANT INSTALACJE ELEKTRYCZNE	mgr inż. GRZEGORZ SYCHA NR UPR.: 159/02/DUW	20.12.2016	
SPRAWDZAJĄCY INSTALACJE ELEKTRYCZNE	mgr inż. ROBERT ZAŁĘCKI NR UPR.: 266/DOŚ/05	20.12.2016	
ASYSTENT PROJ.			
OBIEKT/ZAKRES OPRACOWANIA		BRANŻA	
BUDYNEK URZĘDU MIEJSKIEGO W MIEROSZOWIE PL. NIEPODLEGŁOŚCI 1 DZ. NR 49/2-OBREB MIEROSZÓW 1		RYSUNEK WIELOBRANŻOWY	
PROJEKT BUDOWLANY INSTALACJI HYDRANTOWEJ		STADIUM	DATA
		PB	20.12.2016
TYTUŁ RYSUNKU		SKALA	NR RYS.
RZUT PIWNIC BUDYNKU		1:100	IS_2