


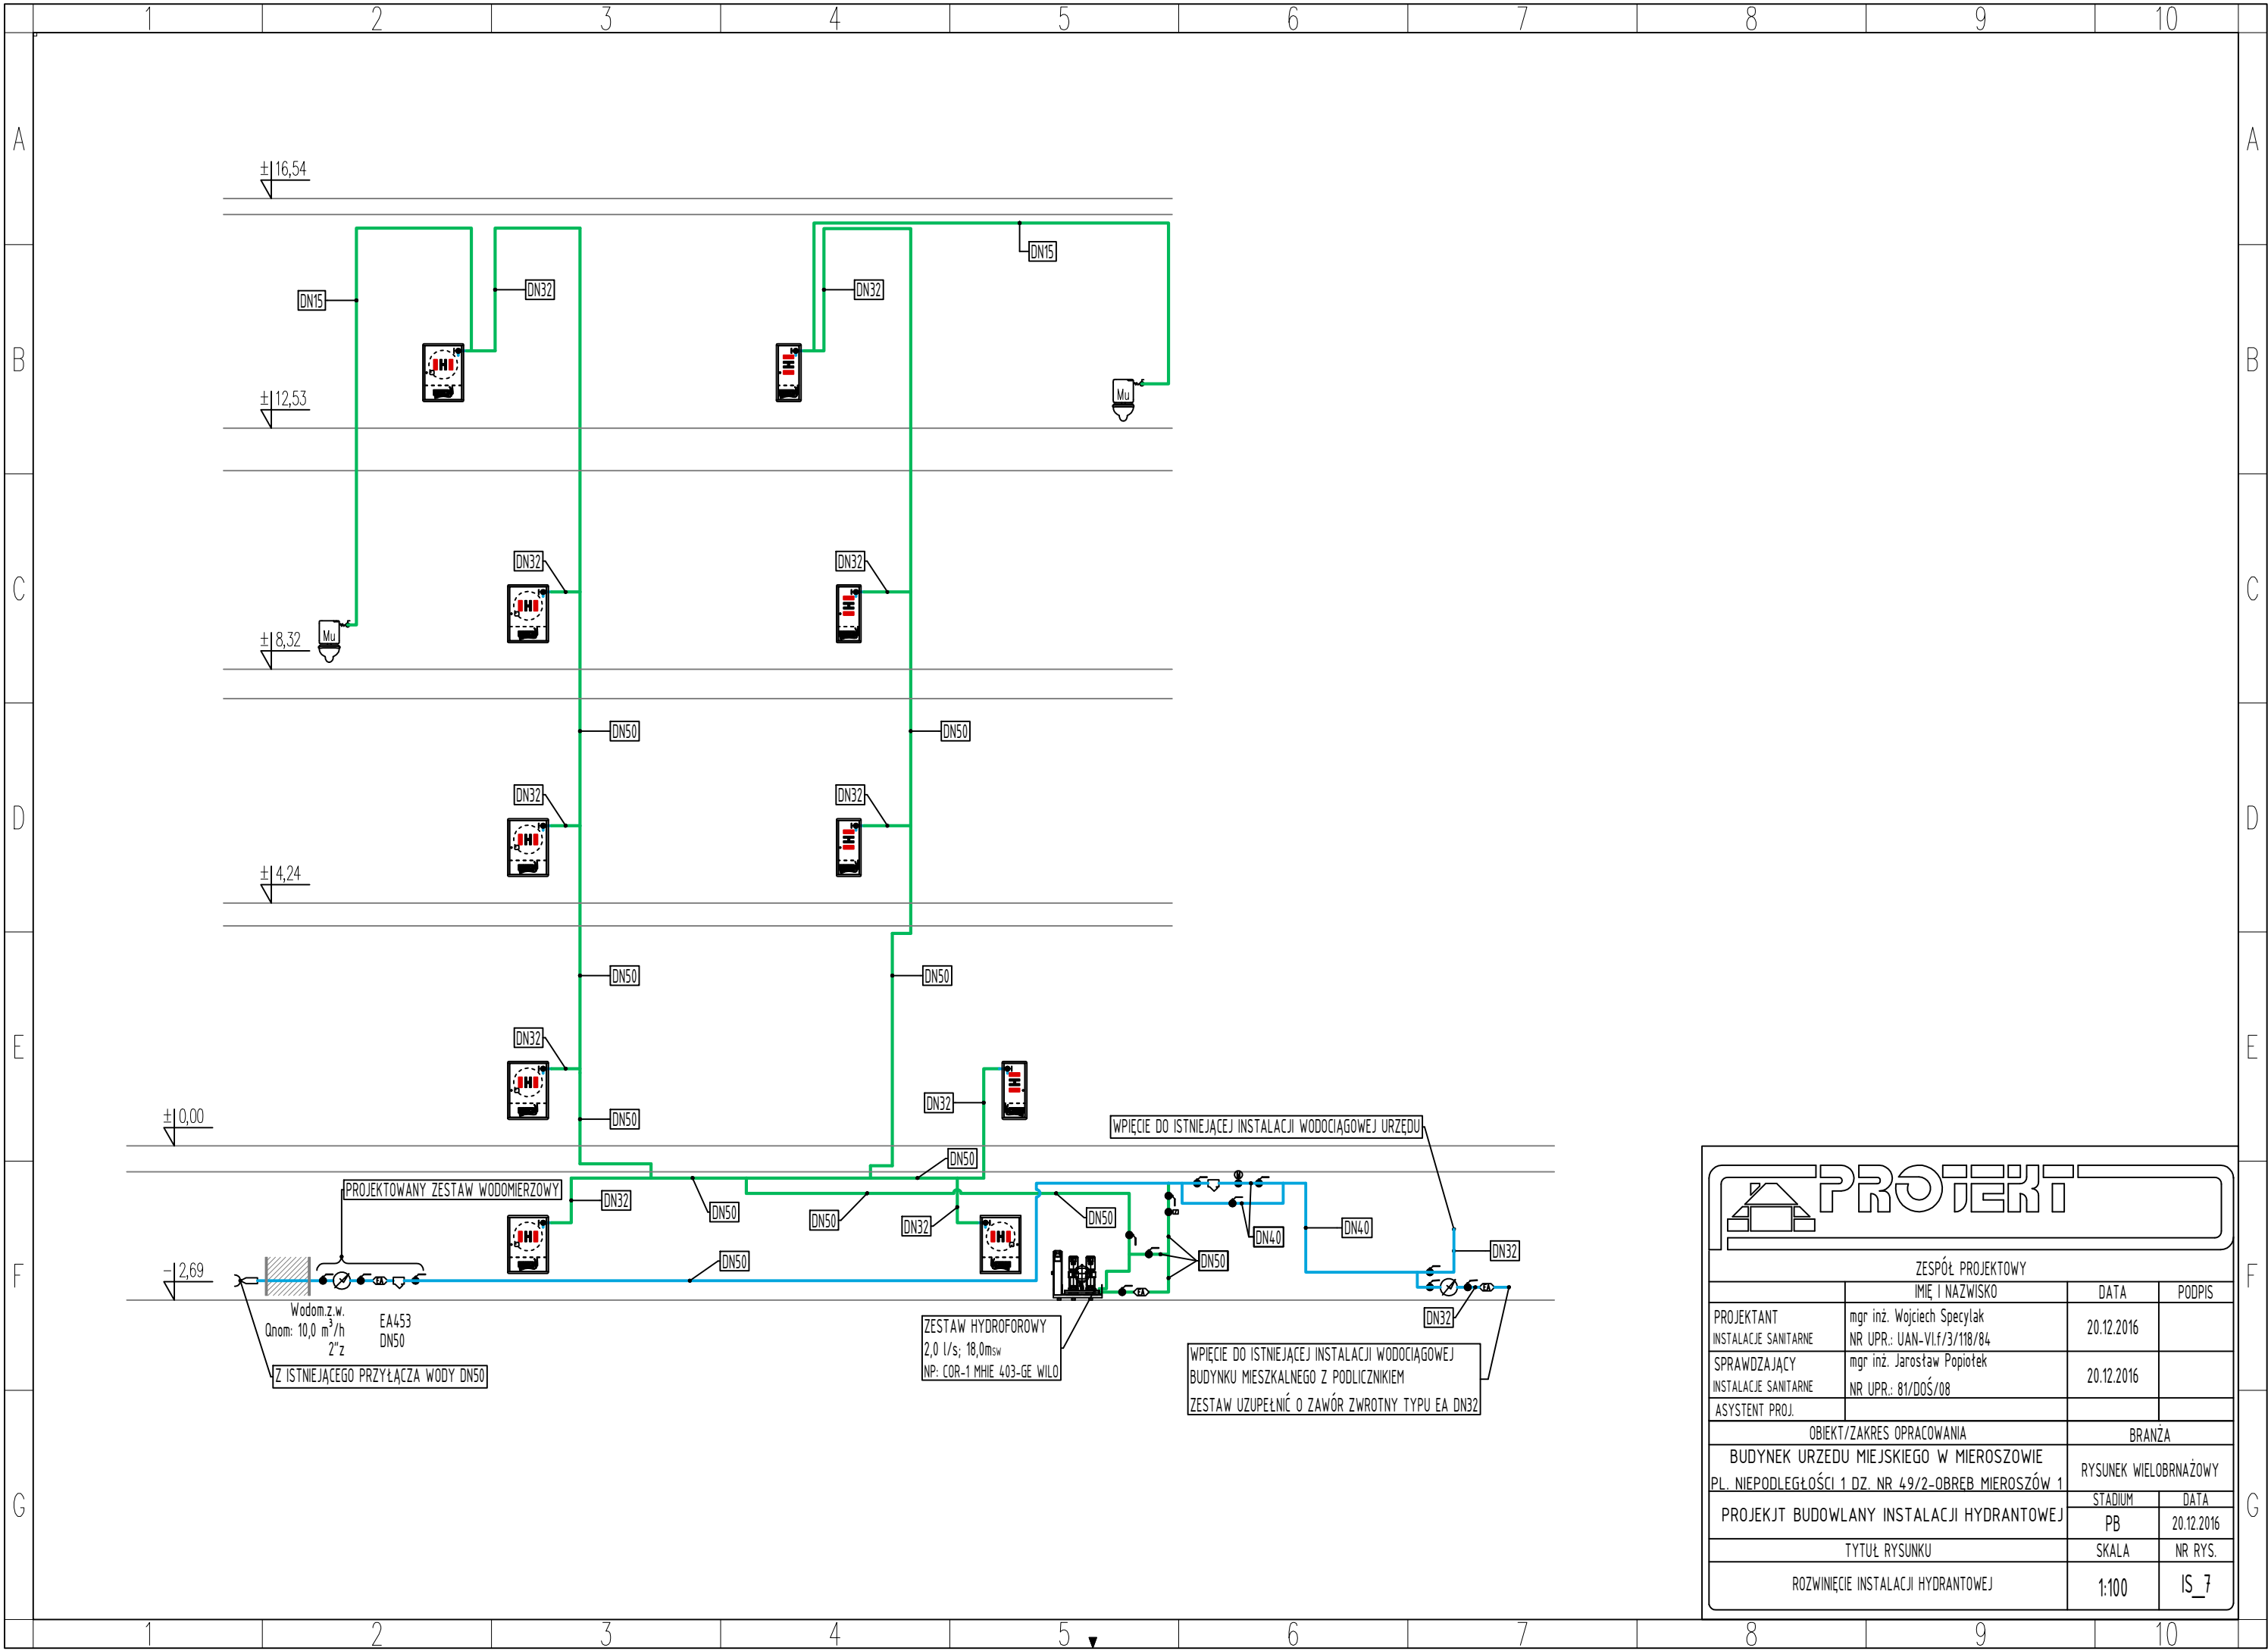

PROJEKT			
ZESPÓŁ PROJEKTOWY			
	IMIĘ I NAZWISKO	DATA	PODPIS
PROJEKTANT	mgr inż. Wojciech Specylak	20.12.2016	
INSTALACJE SANITARNE	NR UPR.: UAN-VI.f/3/118/84		
SPRAWDZAJĄCY	mgr inż. Jarosław Popiołek	20.12.2016	
INSTALACJE SANITARNE	NR UPR.: 81/DOŚ/08		
ASYSTENT PROJ.			
OBIEKT/ZAKRES OPRACOWANIA		BRANŻA	
BUDYNEK URZĘDU MIEJSKIEGO W MIEROSZOWIE		RYSUNEK WIELOBRANŻOWY	
PL. NIEPODLEGŁOŚCI 1 DZ. NR 49/2-OBREB MIEROSZÓW 1		STADIUM	DATA
PROJEKT BUDOWLANY INSTALACJI HYDRANTOWEJ		PB	20.12.2016
TYTUŁ RYSUNKU		SKALA	NR RYS.
ROZWINIĘCIE INSTALACJI HYDRANTOWEJ		1:100	IS_7